

# 【上野毛マンション】

利用可能時間：8:00～21:00(完全撤収)

電気容量：50A


天井高：2,070～2,400

東急大井町線 上野毛駅 徒歩12分

東急田園都市線 用賀駅 徒歩17分



B1F

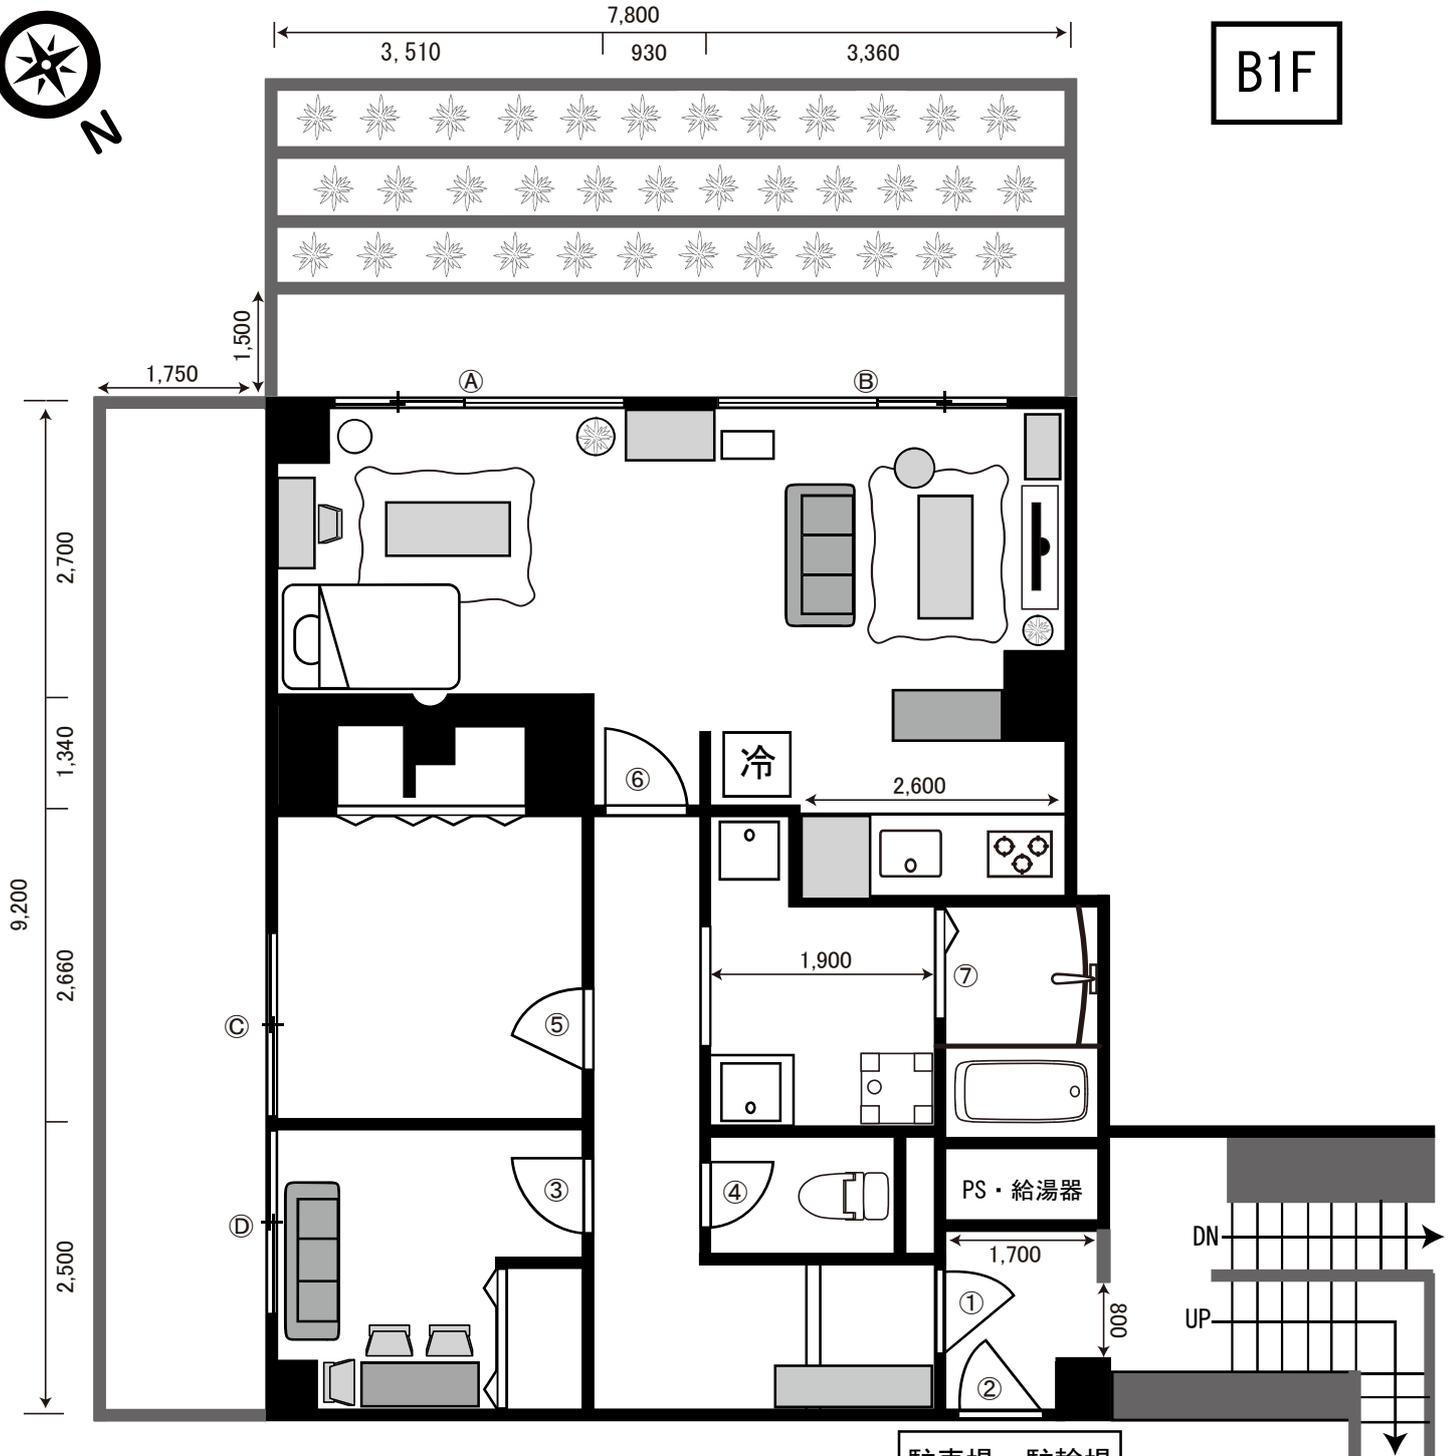

[ドア・窓サイズ]

① W800/H1,900	⑤ W780/H1,810	Ⓐ W2,910/H1,940 (カーテン/レースカーテン)
② W800/H1,900	⑥ W780/H1,810	Ⓑ W2,910/H1,940 (カーテン/レースカーテン)
③ W780/H1,810	⑦ W900/H1,770	ⓒ W1,810/H1,940 (カーテン/レースカーテン)
④ W580/H1,790		Ⓓ W1,710/H1,940 (ロールカーテン)

記載単位:mm